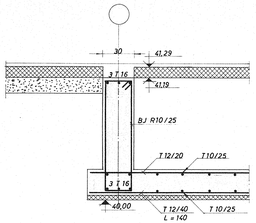

SNIT L-L, 1:20

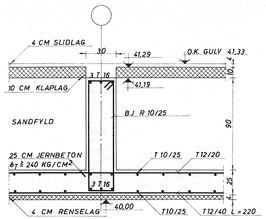

SNIT M-M, 1:20

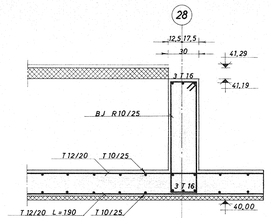

SNIT N-N, 1:20

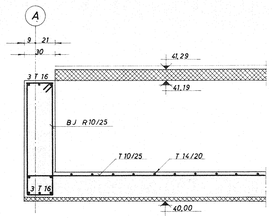

SNIT O-O, 1:20

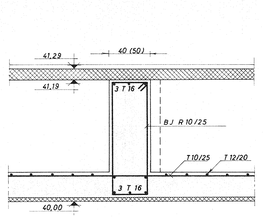

SNIT P-P, 1:20

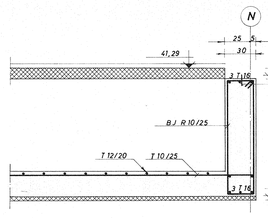

SNIT R-R, 1:20

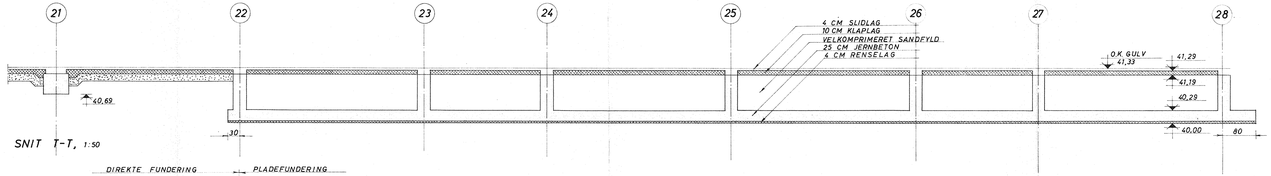

SNIT T-T, 1:50

DIREKTE FUNDERING — PLADEFUNDERING

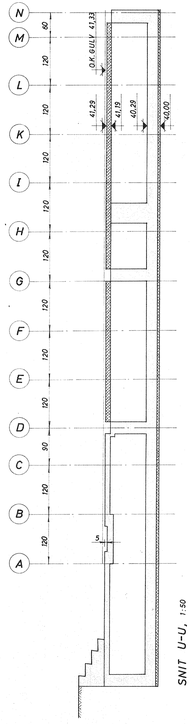

SNIT U-U, 1:50

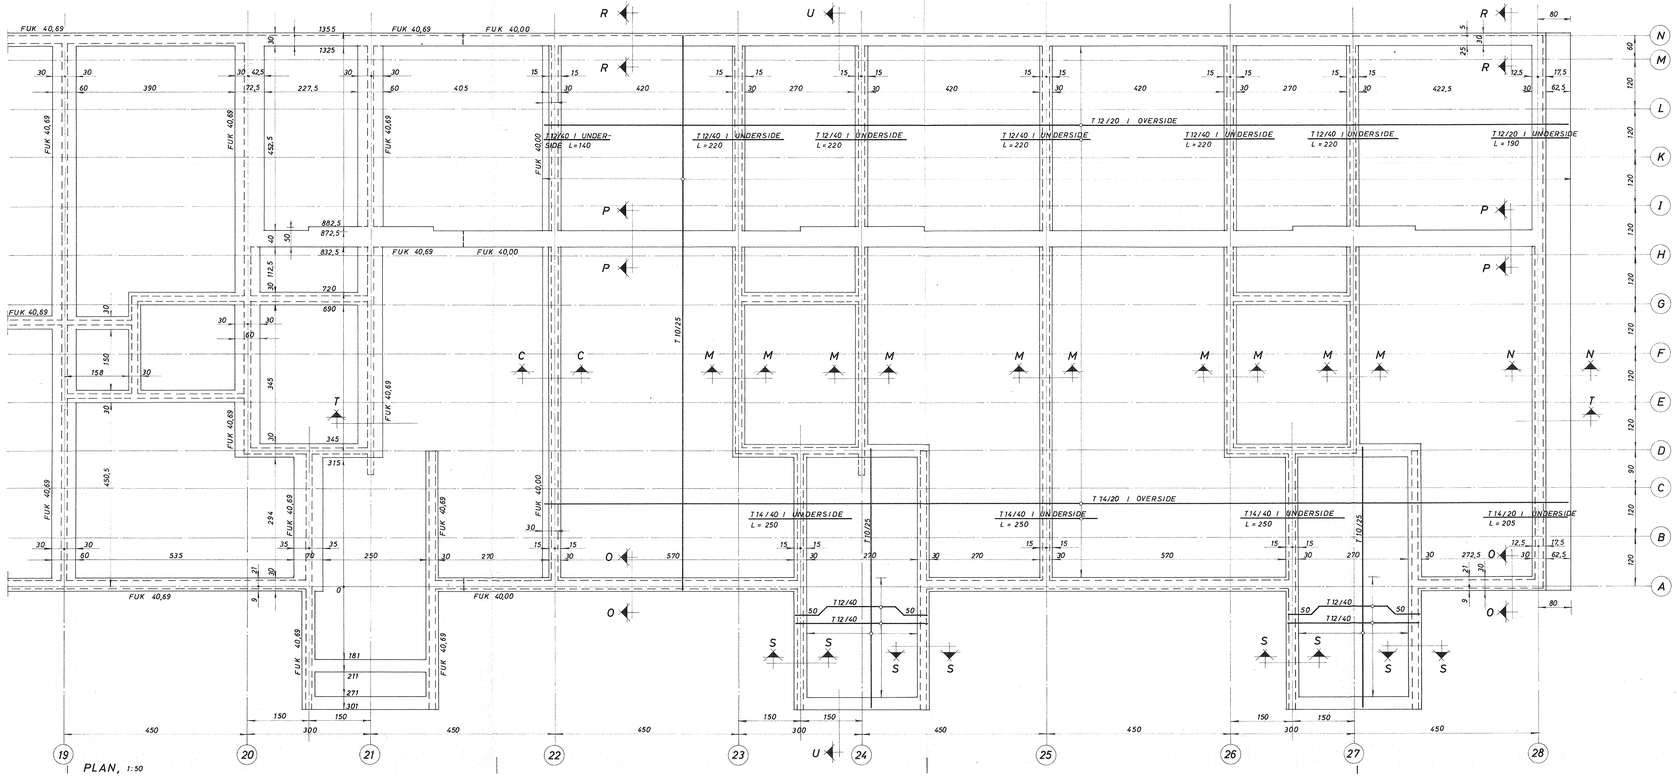

PLAN, 1:50

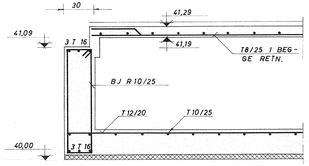

SNIT S-S, 1:20

STORKINSTALLATION
02-72-72-3275
NILSEN

DER MÅ IKKE MÅLES PÅ TEGNINGEN.
ALLE UBENÆVNTE MÅL ER I CM, OG ER ØRNDIMENSIONER I MM. OG KOTER I M. I HENHOLD TIL D.N.N.

JERN:
R BETEGNER RUNDJERN $\sigma_{tp} \cong 3700$ KG/CM^2
T BETEGNER TENTORSÅL $\sigma_{02} \cong 5600$ KG/CM^2, D ≅ 10 MM.
$\sigma_{02} \cong 5200$ KG/CM^2, D = 10 MM.
L BETEGNER STØDLÆGNODE I CM.

BETON:
JERNBETON $\sigma_T = 240$ KG/CM^2
UARMERET $\sigma_T = 190$ KG/CM^2

DÆKLAG:
INDV. = 1 CM., UDV. = 2 CM., MOD JORD = 5 CM.

HVOR BETON STØBES MOD MURVÆRK OG HVOR MURVÆRK OPMURES MOD BETON, INDSTØBES DER STRITTERE, GALV. Ø 4 CA. 10 STK. PR. M².

KANTORPARKEN

BLOK 5
FUNDAMENTSPLAN § 19-28

SØREN ABRAHAMSEN og **H. P. NIELSEN**
RÅDGIVENDE INGENIØRER A/S
FREDERIKSGADE 72, 8000 ÅRHUS C
TELF. (06) 13 29 88

M&I 1:50, 1:20	Sag nr. 1080	
Dato 18-9-72	Tegn. nr. 1.31 A	